

Hinweis auf Verpachtung einer ortsnahen Pferdeweide („Groote Greun“)

Die Gemeinde Holdorf bietet ab sofort eine zusammenhängende Grünfläche („Groote Greun“) gegen Höchstgebot (€/ha) zur Pacht an (s. Karte). Das Mindestgebot beträgt 450,00 €/ha.

Grünland in Holdorf, Osterort, bestehend aus:

Gemarkung Holdorf, Flur 7, Flurstück 189/10 (ohne Laubholz),
Gemarkung Holdorf, Flur 7, Flurstück 189/12 (ohne Laubholz, Kapelle),
Gemarkung Holdorf, Flur 7, Flurstück 183/6,
Gemarkung Holdorf, Flur 7, Flurstück 198/16,
Gemarkung Holdorf, Flur 29, Flurstück 30/1,

zur Größe von insgesamt 3,9244 ha.

Die bisherige Nutzung als Pferdeweide ist verpflichtend (kein Grünlandumbruch).

Die Grünfläche wird insgesamt bis zum 31.10.2019 verpachtet.

Bewerbungen sind schriftlich und in einem **verschlossenen Briefumschlag** mit der Aufschrift „**Angebot Groote Greun**“ unter Angabe eines Angebotes (€/ha) bis einschließlich **9. Februar 2018** (Ende Abgabefrist) abzugeben bei der

Gemeinde Holdorf
Abt. Liegenschaften (OG - Zimmer 17)
Große Straße 19
49451 Holdorf

Weitere Informationen erhalten Sie im Internet unter www.holdorf.de und unter der Telefonnummer: 05494 / 985-26.

Heiner Themann
Allg. Vertreter des Bürgermeisters

Auszug aus der Liegenschaftskarte

Maßstab 1: 1600

Gemeinde Holdorf
Der Bürgermeister
Große Straße 19



Gemarkung : Holdorf


Gemeinde : Holdorf

Flur : 7

Flurstück : 189/10

Holdorf, 25.01.2018

49451 Holdorf

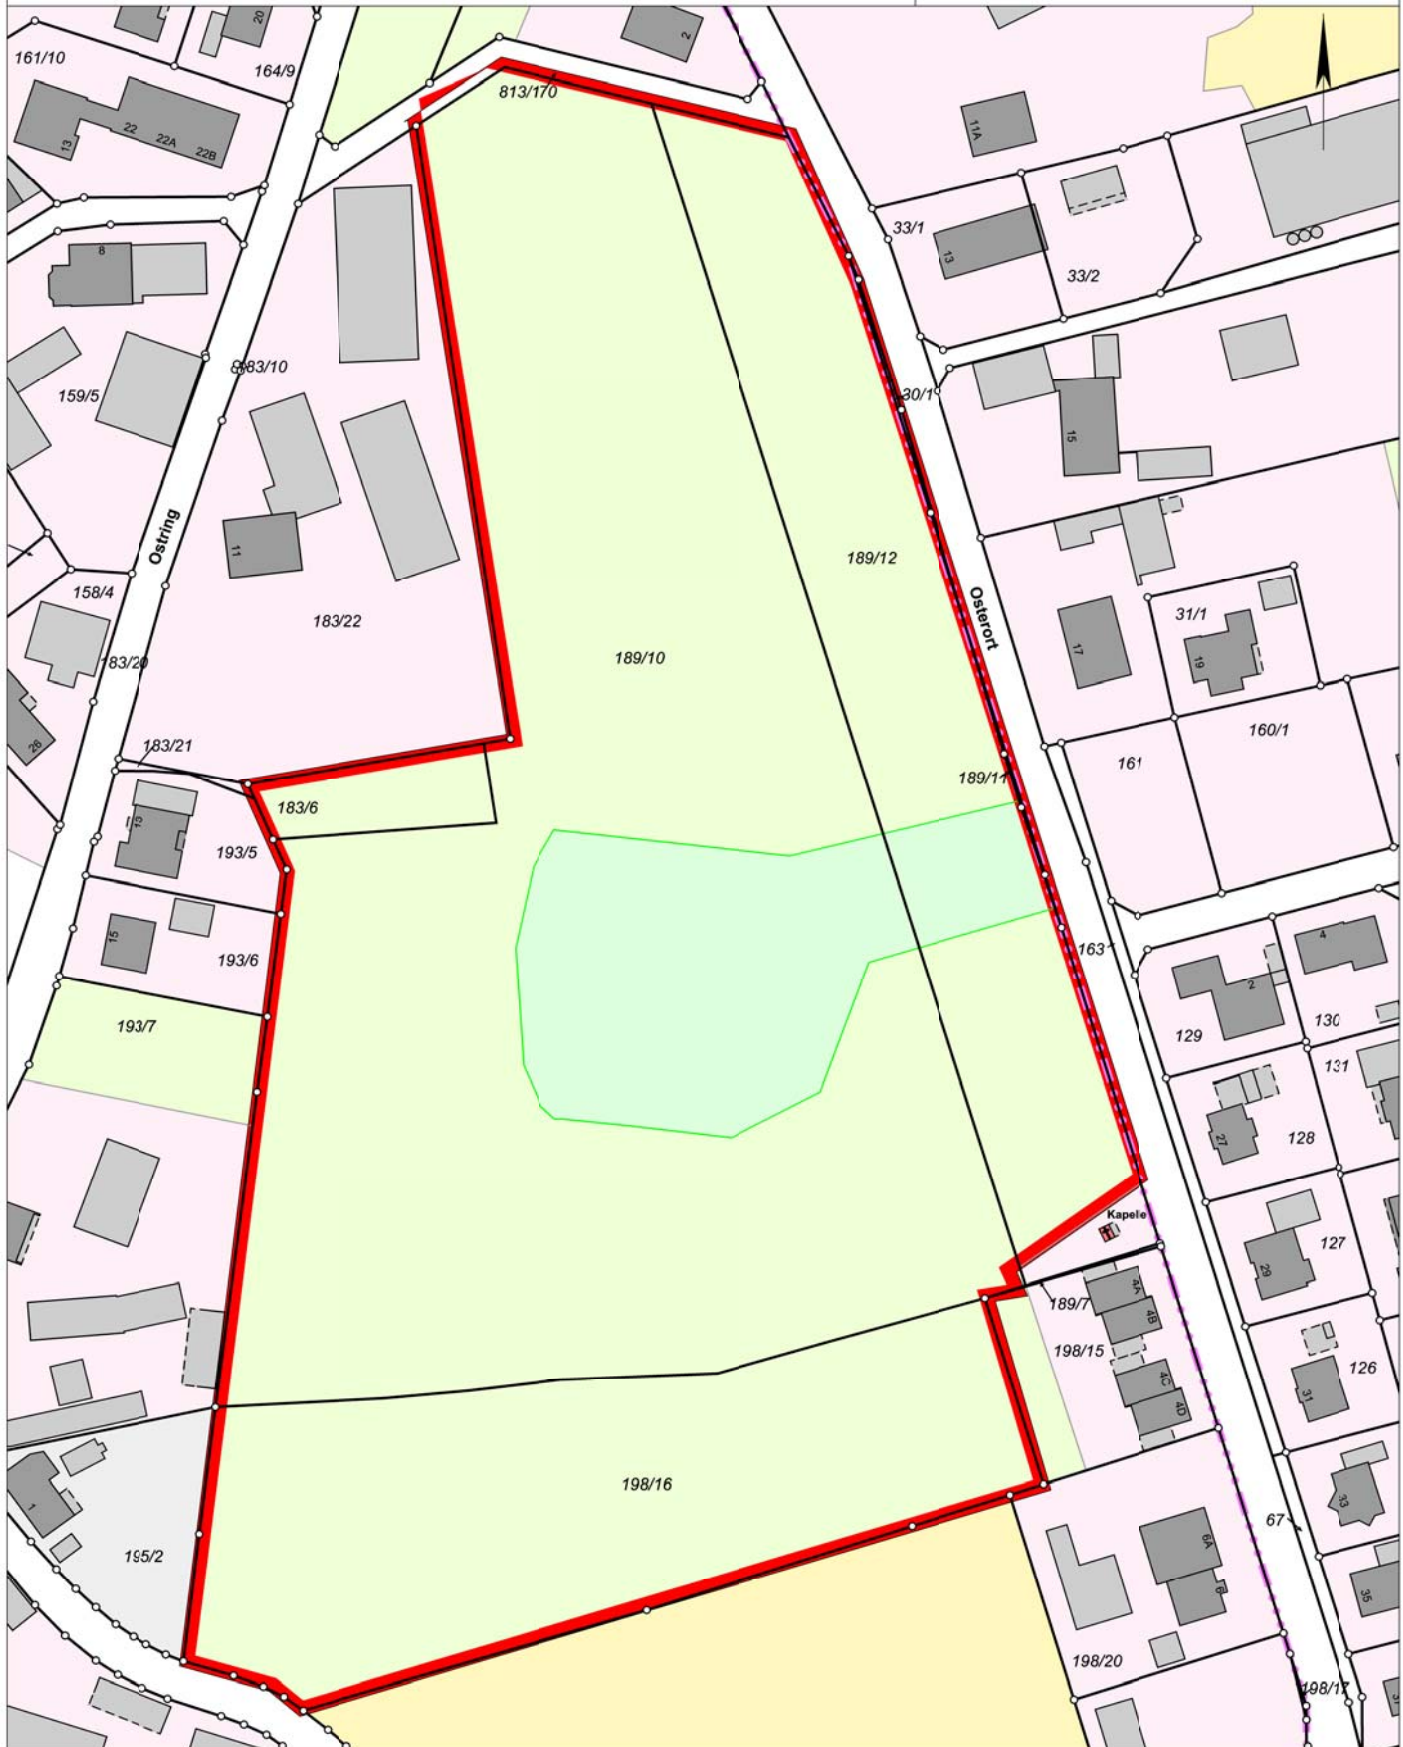

Dieser Auszug ist maschinell erstellt und wird nicht unterschrieben. Auszüge aus der Liegenschaftskarte sind gesetzlich geschützt. Die Vervielfältigung ist nur für eigene, nichtgewerbliche Zwecke gestattet (§13 Absatz 4 Niedersächsisches Vermessungs- und Katastergesetz vom 2. Juli 1985 Nds. GVBl. S. 187). Der Grundriss ist aus einer Karte kleineren Maßstabs erstellt worden. Die Genauigkeit entspricht nur der geometrischen Qualität der ursprünglichen Karte.