
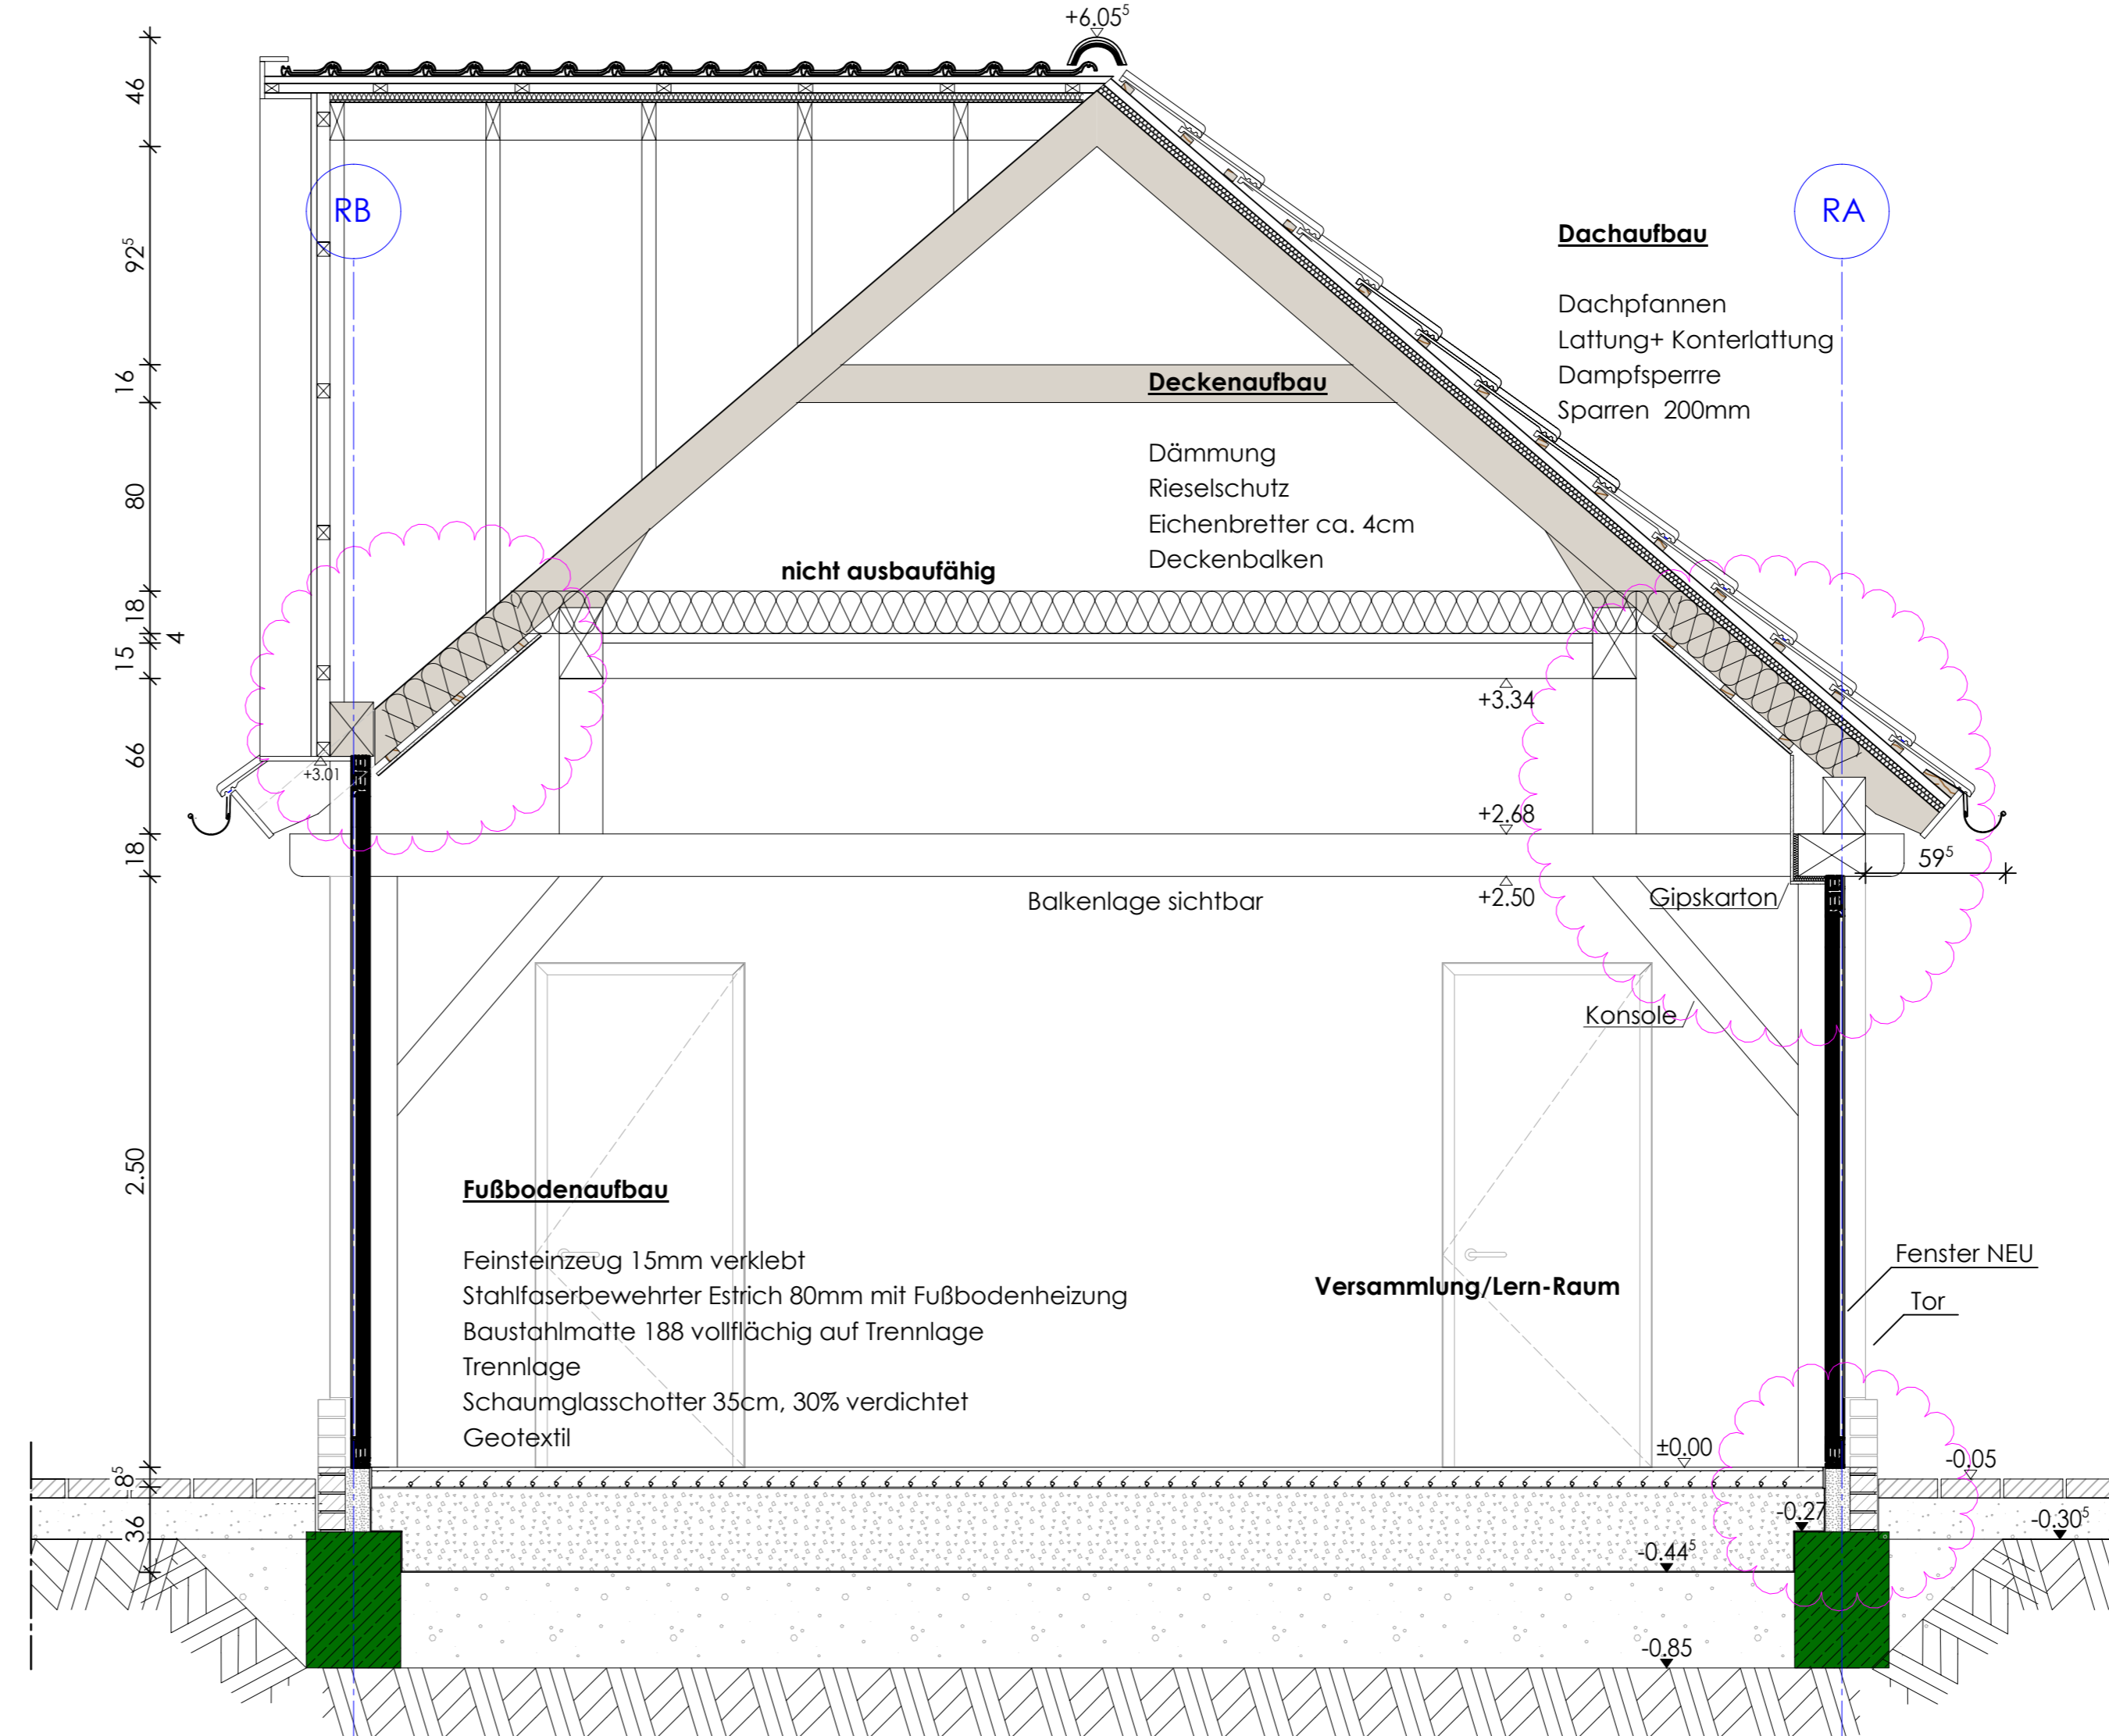


EG Grundriss Remise  
\* Maße müssen am Bestand überprüft werden

EG Grundriss Anbau  
\* Maße müssen am Bestand überprüft werden

EG Grundriss Remise  
\* Maße müssen am Bestand überprüft werden

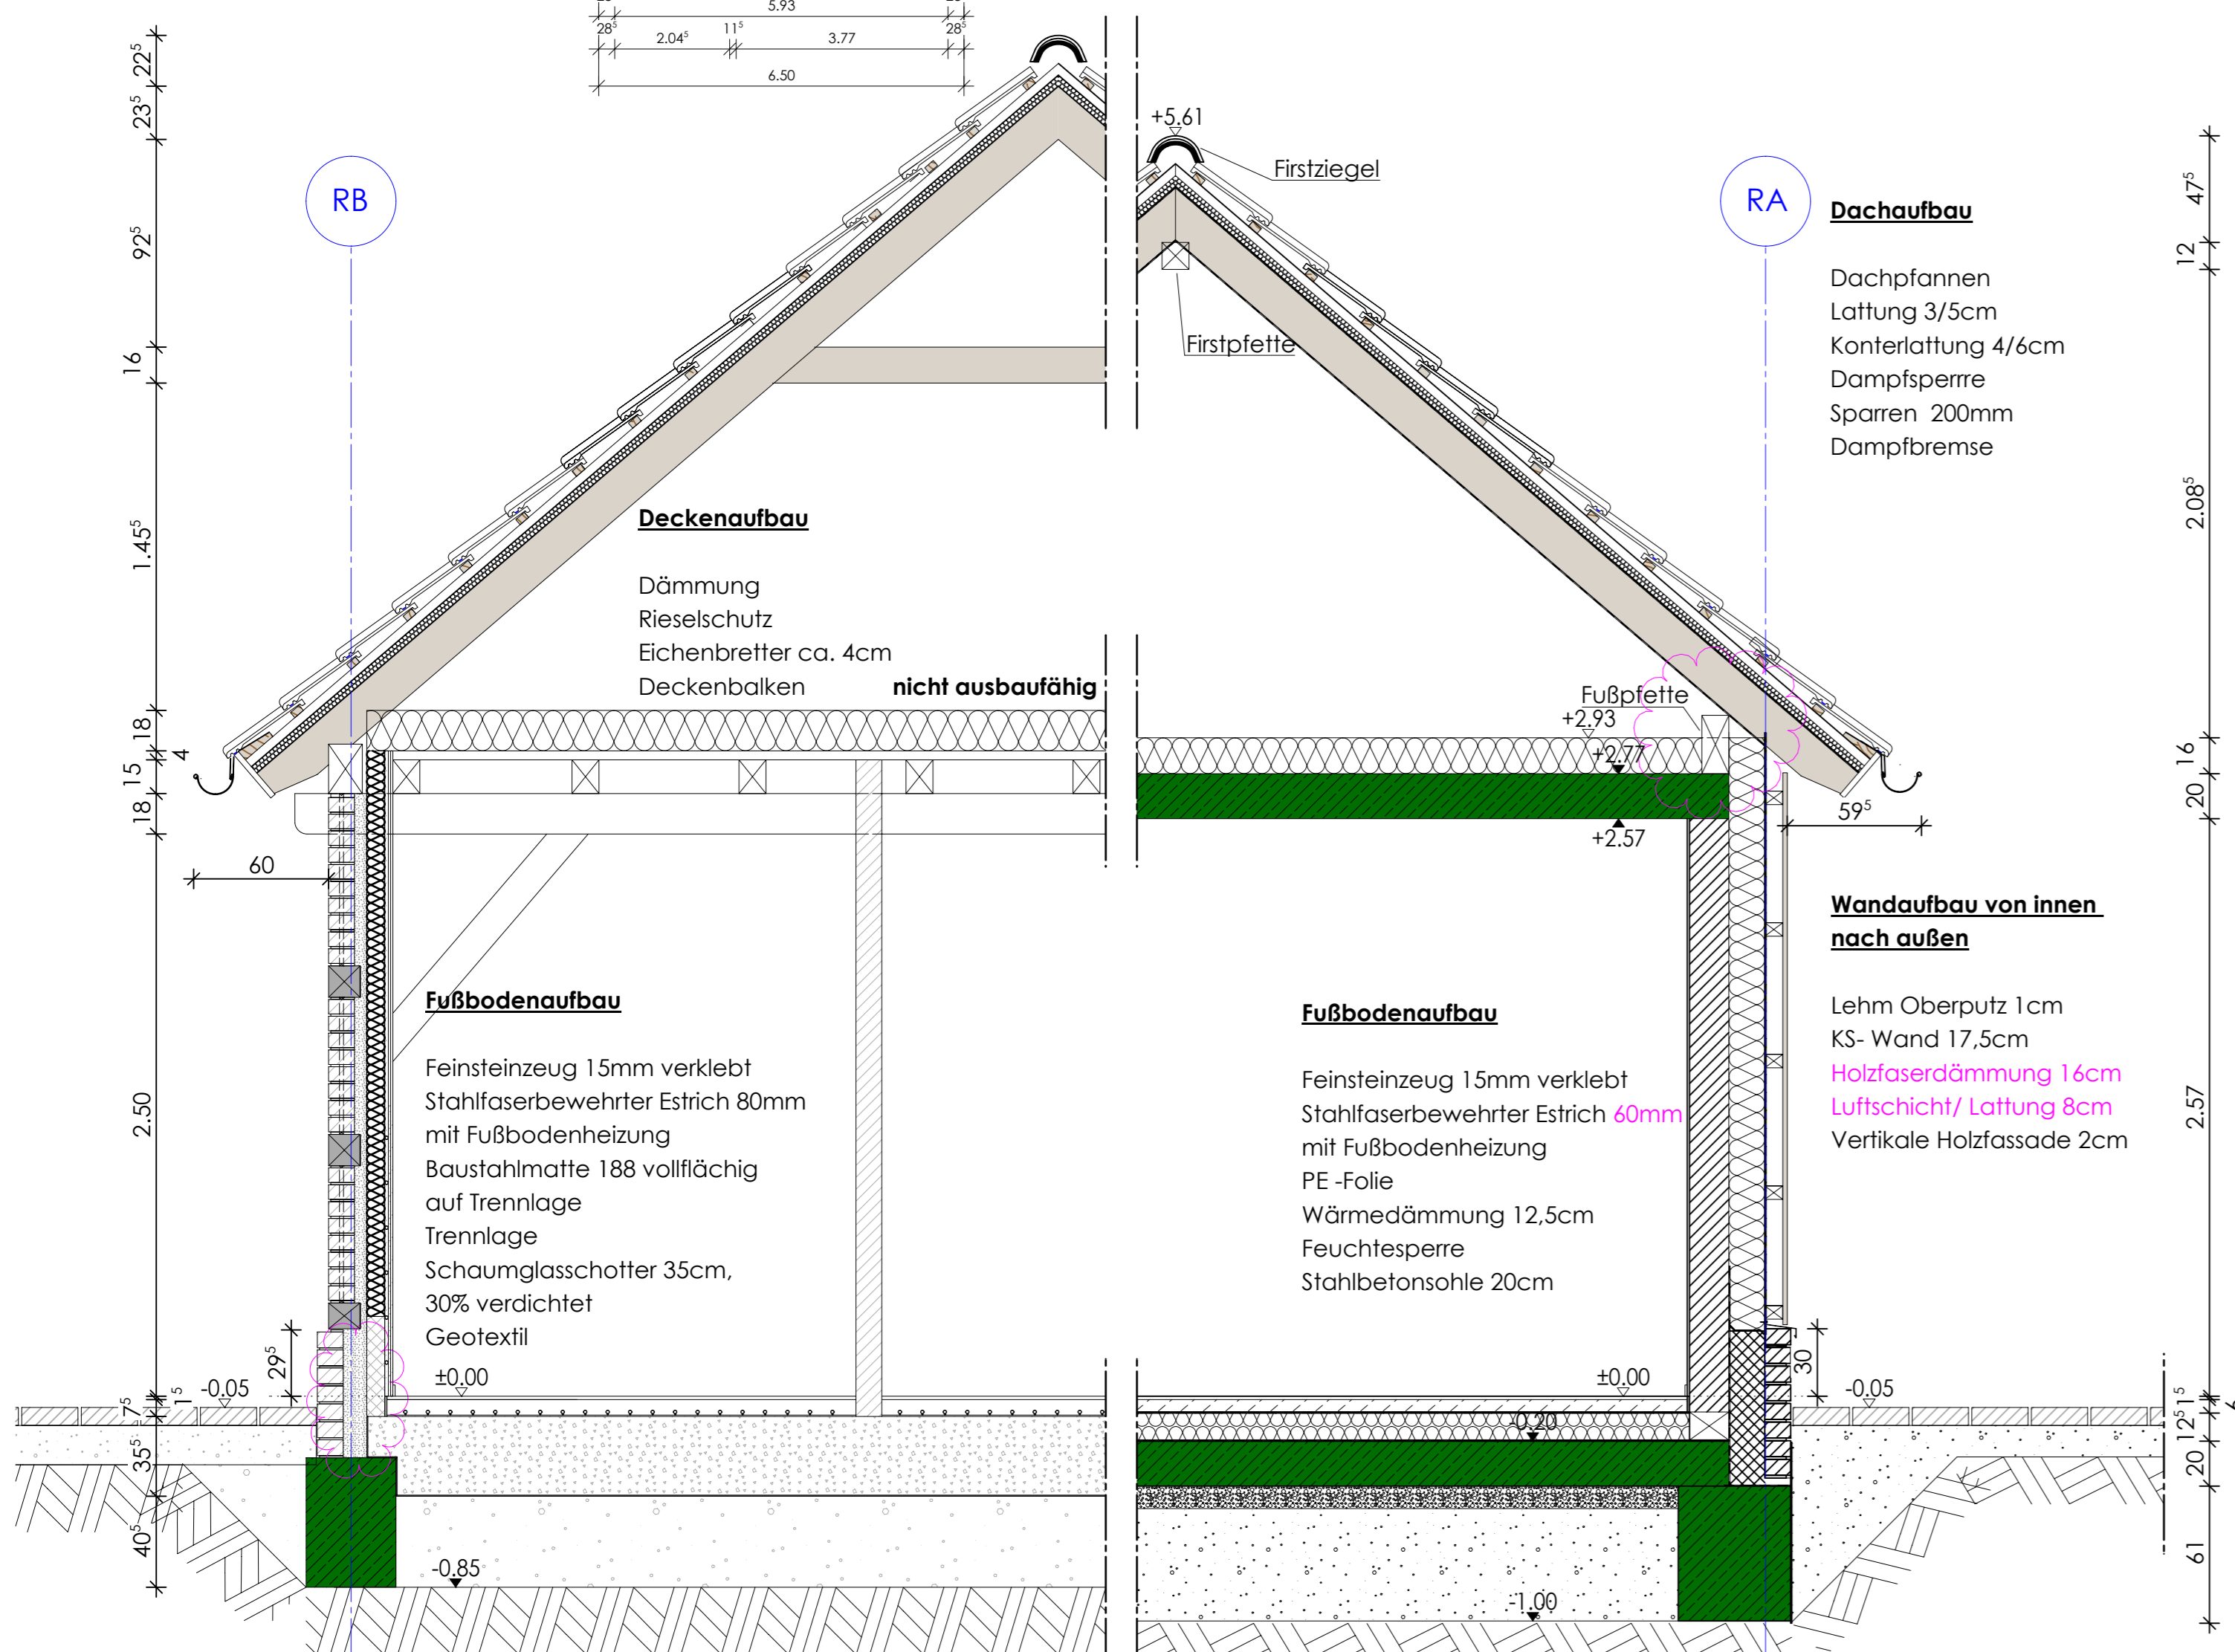

Fassadenschnitt Remise (Fachwerk)  
\* Maße müssen am Bestand überprüft werden

Fassadenschnitt Anbau  
\* Maße müssen am Bestand überprüft werden

Fassadenschnitt Remise (Fenster/ Tor)  
\* Maße müssen am Bestand überprüft werden

# Bebauungsplan Nr. 17 "Der Osterort" der Gemeinde Holdorf

**Legende:**

|  |                             |  |   |
|--|-----------------------------|--|---|
|  | Stahlbeton                  |  | Bestand (franzisiertes Holzständerwerk) |
|  | Verschalung                 |  | Mauerwerk                               |
|  | Konstruktion bislang unklar |  |   |

**Hinweise:** Alle Maße sind vor Beginn der Arbeiten am Bau eigenverantwortlich zu prüfen. Unstimmigkeiten sind mit dem Architekten/ der Bauleitung sofort zu klären! Sämtliche Einbaumasse sind an der Baustelle zu nehmen. Die Planungen der Fachingenieure sowie die Angaben der Sonderfachleute sind ebenfalls zu prüfen und zu beachten! Für diese Zeichnung behalten wir uns alle Urheberrechte vor. Sie bleibt unser geistiges Eigentum und darf ohne unsere ausdrückliche Genehmigung weder vervielfältigt noch Dritten zugänglich gemacht werden.

Keine Ausführungszeichnung! Alle Maße sind vor Ort zu prüfen!  
Alle gemauerten Anschläge sind mit dem Bauherren abzusprechen!

|                            |                  |
|----------------------------|------------------|
| <b>VORABZUG_GEP_Remise</b> |                  |
| c                          |                  |
| b                          |                  |
| a                          |                  |
| index                      | Art der Änderung |
|                            | Name             |
|                            | Datum            |

mb architektur gmbh  
burgstraße 22  
49413 dinklage  
Telefon 04443 - 508370  
info@mbarchitektur.online  
www.mbarchitektur.online

Bauherr: Gemeinde Holdorf  
Große Straße 19 in 49451 Holdorf

Bauvorhaben: Errichtung eines Heimatvereins und Kulturzentrums

|   |   |                   |
|---|---|-------------------|
| Grundstück:                                 | Rur:  | Flurfläche:       |
| Planinhalt: Grundrisse, Ansichten, Schnitte | gezeichnet: Maria Nieberding<br>info@mbarchitektur.online<br>04443 - 508370 | Datum: 09.02.2023 |
| Projektnummer: 22-01                        | Plannummer: _4_GEP_Remise_MN  | Index: Datum      |
| Datum/ Unterschrift                         | Maßstab: 1:100 / 1:25   | Datum: 09.02.2023 |

|         |                   |
|---------|-------------------|
| Bauherr | Entwurfsverfasser |
|---------|-------------------|