Gemeinde Holdorf
Der Bürgermeister
Große Straße 19
49451 Holdorf
05494/985-0

gemeinde@holdorf.de
www.holdorf.de

Auszug aus dem Geoinformationssystem - Erstausfertigung -

Gemarkung: Holdorf
Flur: 30
Flurstück: 293
Maßstab 1: 1000

Erstellt am 19.05.2025
ALKIS-Stand : 05/2024
Bearbeiter:

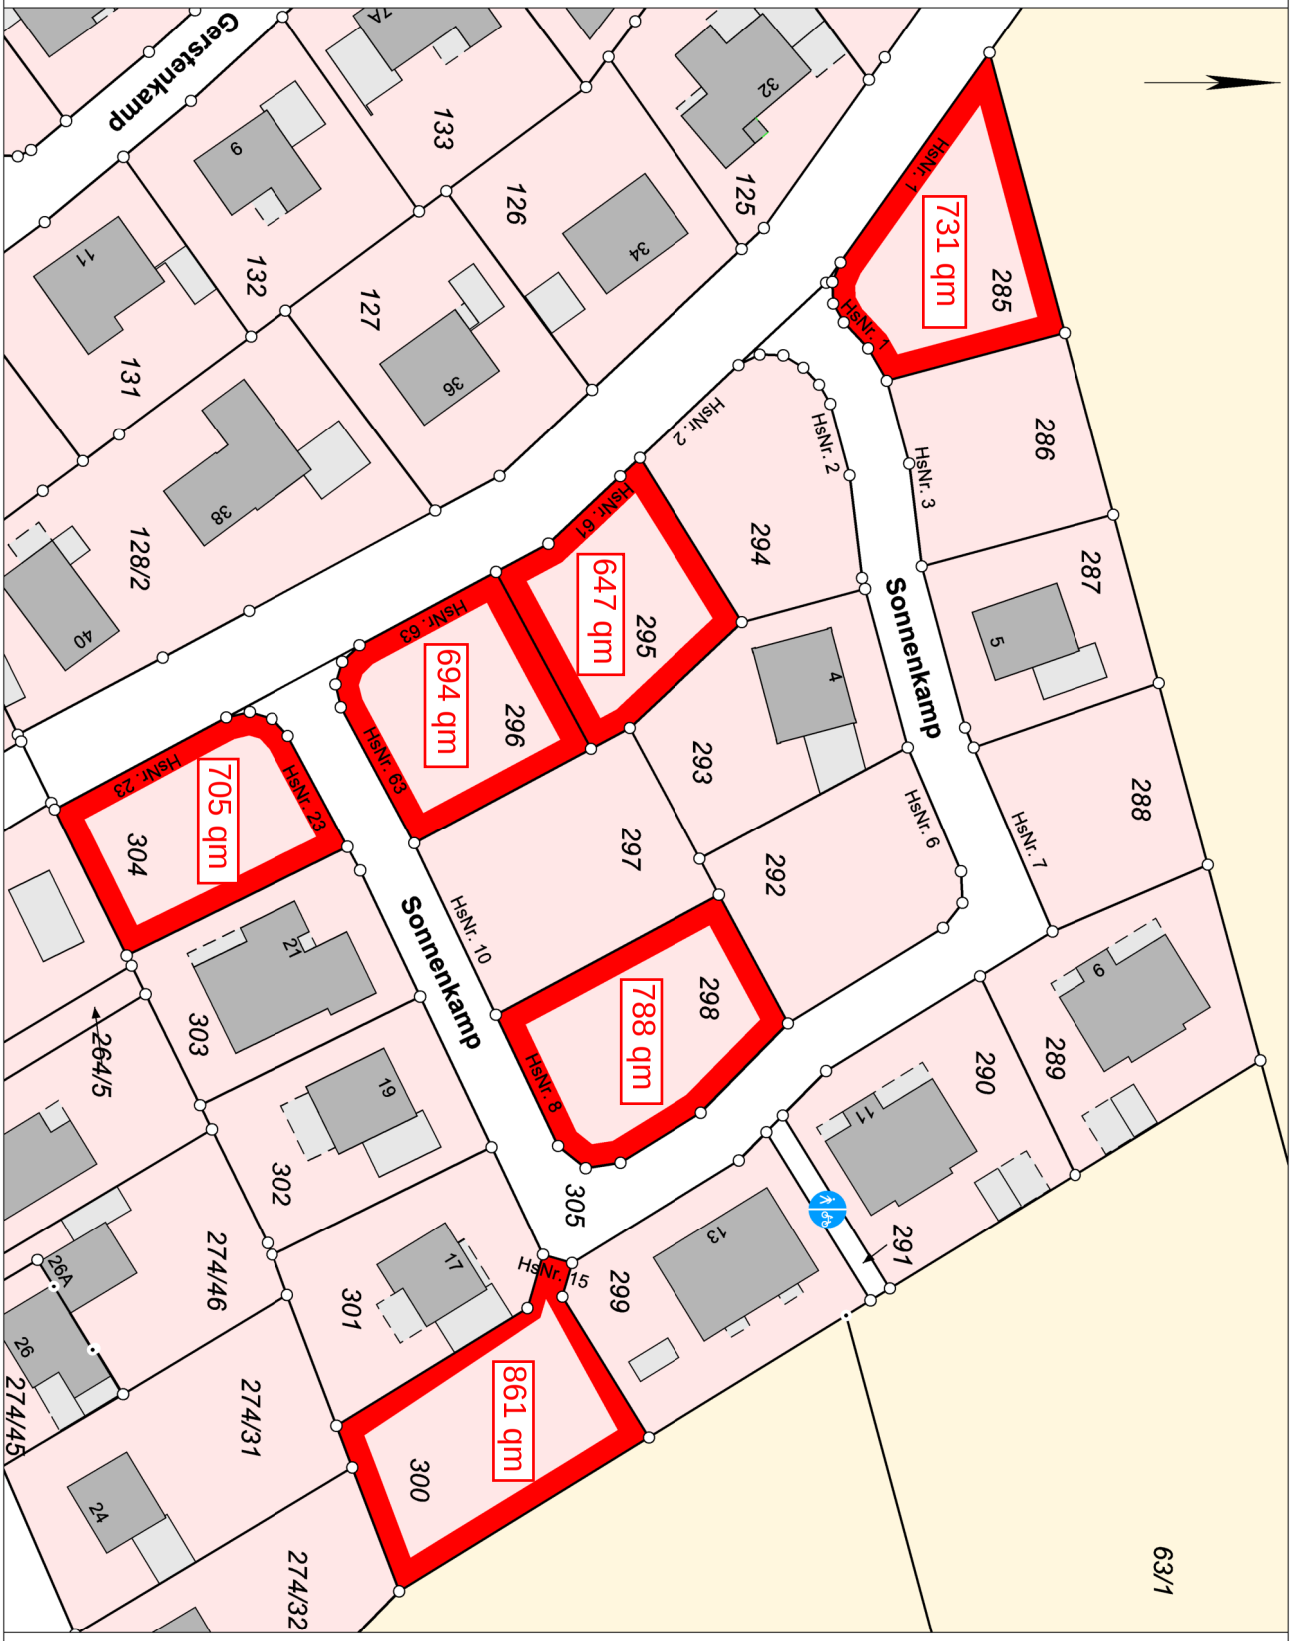

0 10 20 30 Meter

Dieser Auszug ist maschinell erstellt und wird nicht unterschrieben. Auszüge aus der Liegenschaftskarte sind gesetzlich geschützt. Die Vervielfältigung ist nur für eigene, nichtgewerbliche Zwecke gestattet (§13 Absatz 4 Niedersächsisches Vermessungs- und Katastergesetz vom 2. Juli 1985 Nds. GVBl. S. 187).
Der Grundriss ist aus einer Karte kleineren Maßstabs erstellt worden. Die Genauigkeit entspricht nur der geometrischen Qualität der ursprünglichen Karte.